


# Схема развития транспортной инфраструктуры территории МО город Далматово

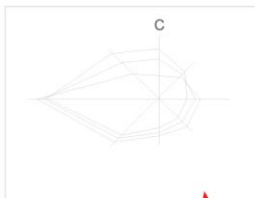

## Условные обозначения:

### Границы:

- муниципального образования г. Далматово
- населенных пунктов существующая
- населенных пунктов проектируемая

### Железная дорога, ж/д станция

Граница полосы отвода ж/д

Предлагаемые развязки и путепроводы в разных уровнях

Существующие развязки в одном уровне

Ж/д переезды в разных уровнях

Автозаправочные станции

### Дороги:

Федерального значения существующие

Регионального значения предлагаемые


Регионального значения

Магистральные проезды

Прочие проезды

Предлагаемые прочие проезды

Полевые и лесные дороги

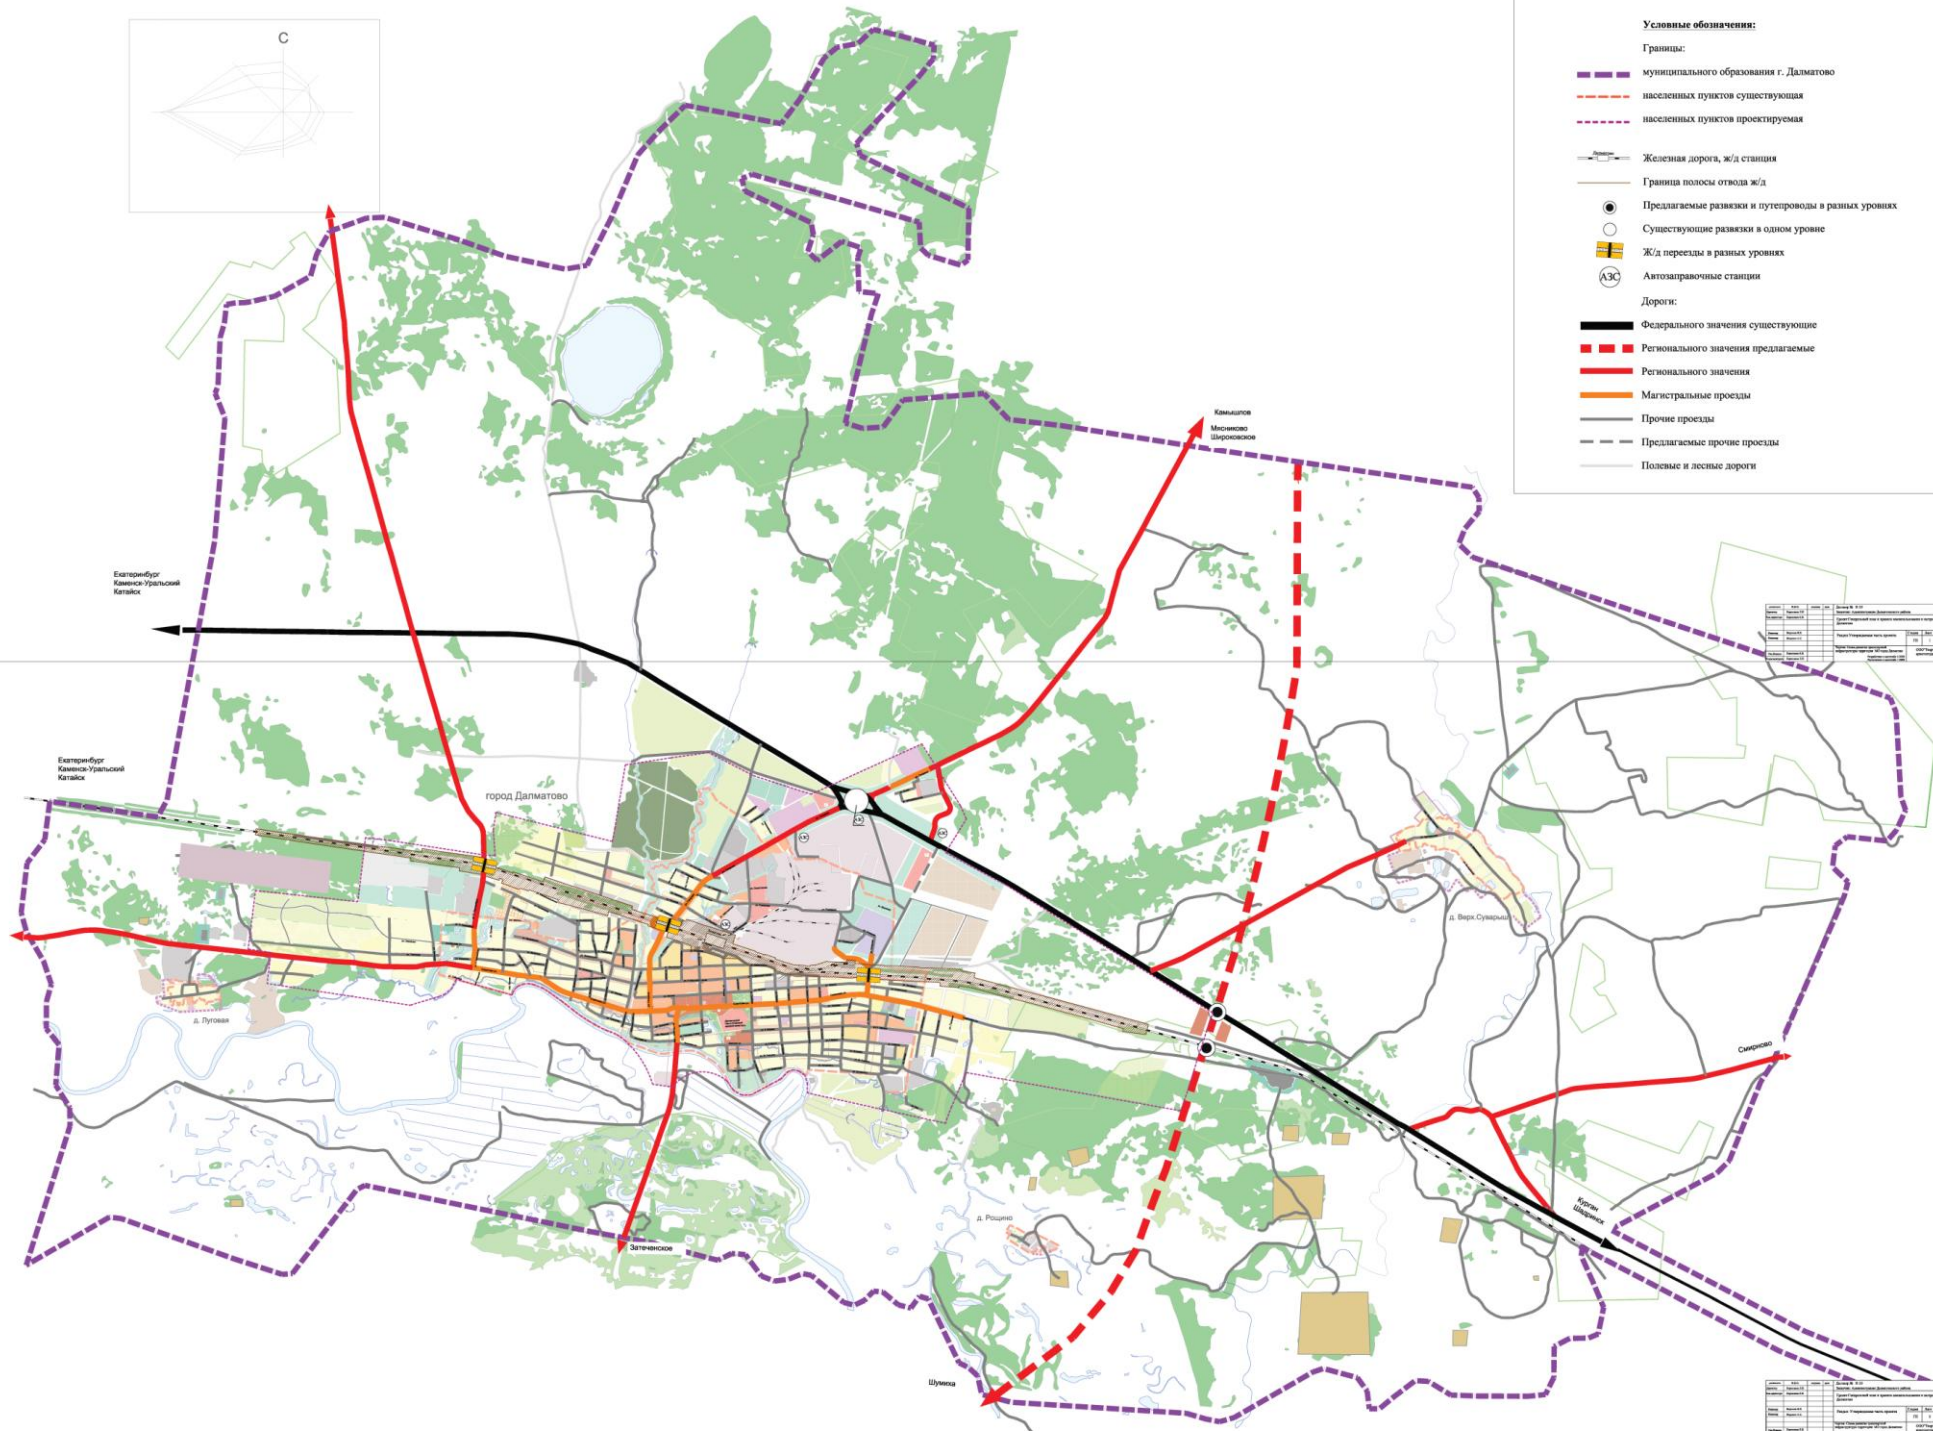

№	Наименование	Содержание	Дата	Подпись
1	Составлено			
2	Проверено			
3	Утверждено			

№	Наименование	Содержание	Дата	Подпись
1	Составлено			
2	Проверено			
3	Утверждено			