

Филиал ФГБУ "ФКП Росреестра" по Курганской области

(наименование органа кадастрового учета)

КАДАСТРОВЫЙ ПАСПОРТ ЗЕМЕЛЬНОГО УЧАСТКА (выписка из государственного кадастра недвижимости)

В.1

06.12.2012 № 45/201/12-113575

1	Кадастровый номер 45:04:020207:20			2	Лист № 1	3	Всего листов: 3	
Общие сведения								
4	Предыдущие номера: —			6	Дата внесения номера в государственный кадастр недвижимости: 25.06.1993			
5	—							
7	Местоположение: установлено относительно ориентира, расположенного в границах участка. Почтовый адрес ориентира: Курганская обл, р-н Далматовский, г Далматово, ул 4 Уральского полка, 93							
8	Категория земель:							
8.1	Земли сельскохозяйственного назначения	Земли населенных пунктов	Земли промышленности, энергетики, транспорта, связи, радиовещания, телевидения, информатики, земли для обеспечения космической деятельности, земли обороны, безопасности и земли иного специального назначения	Земли особо охраняемых территорий и объектов	Земли лесного фонда	Земли водного фонда	Земли запаса	Категория не установлена
8.2	—	весь	—	—	—	—	—	—
9	Разрешенное использование: для эксплуатации многоэтажного многоквартирного жилого дома							
10	Фактическое использование/характеристика деятельности: —							
11	Площадь: 2453+/-17 кв. м	12	Кадастровая стоимость (руб.): 3840539.45	13	Удельный показатель кадастровой стоимости (руб./м²): 1565.65	14	Система координат: СК Далматово	
15	Сведения о правах: —							
16	Особые отметки: —							
17	—							
18	Дополнительные сведения для регистрации прав на образованные земельные участки	18.1	Номера образованных участков: —					
		18.2	Номер участка, преобразованного в результате выдела: —					
		18.3	Номера участков, подлежащих снятию с кадастрового учета: —					

Ведущий инженер
(наименование должности)



И. А. Полухина
(инициалы, фамилия)


Копия выдана. Предоставить оригинал.




Иванов И.И.

КАДАСТРОВЫЙ ПАСПОРТ ЗЕМЕЛЬНОГО УЧАСТКА (выписка из государственного кадастра недвижимости)
06.12.2012 № 45/201/12-113575

В.2

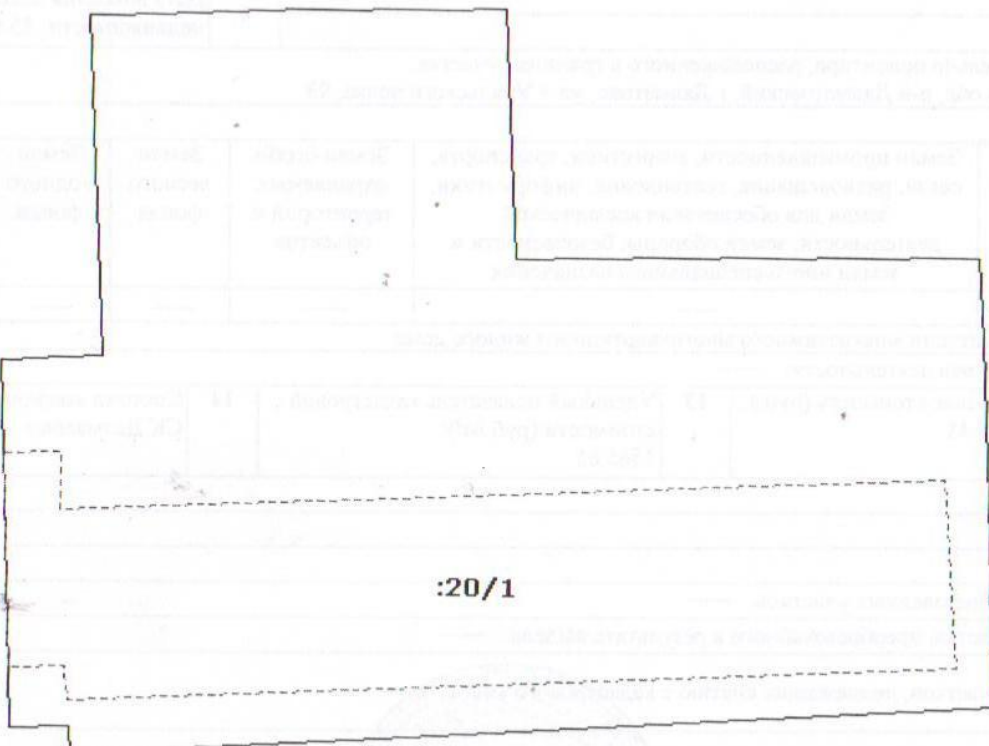1	Кадастровый номер 45:04:020207:20	2	Лист № 2	3	Всего листов: 3
План (чертеж, схема) земельного участка					
4	 <p>:20/1</p>				
5	Масштаб 1:500				
Условные знаки: —					

Ведущий инженер
(наименование должности)

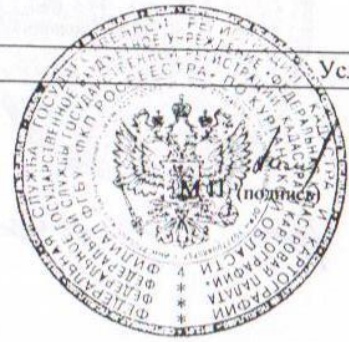

И. А. Полухина
(инициалы, фамилия)