**ПРОЕКТ ПЛАНИРОВКИ И ПРОЕКТ МЕЖЕВАНИЯ ТЕРРИТОРИИ ЗАПАДНОЙ ЧАСТИ ГОРОДА ДАЛМАТОВО, ПРЕДНАЗНАЧЕННОЙ ДЛЯ ЖИЛИЩНОГО СТРОИТЕЛЬСТВА**

ПРОЕКТ ПЛАНИРОВКИ ТЕРРИТОРИИ
Основная часть проекта
**План красных линий и разбивочный чертеж красных линий.**
М 1: 1 000

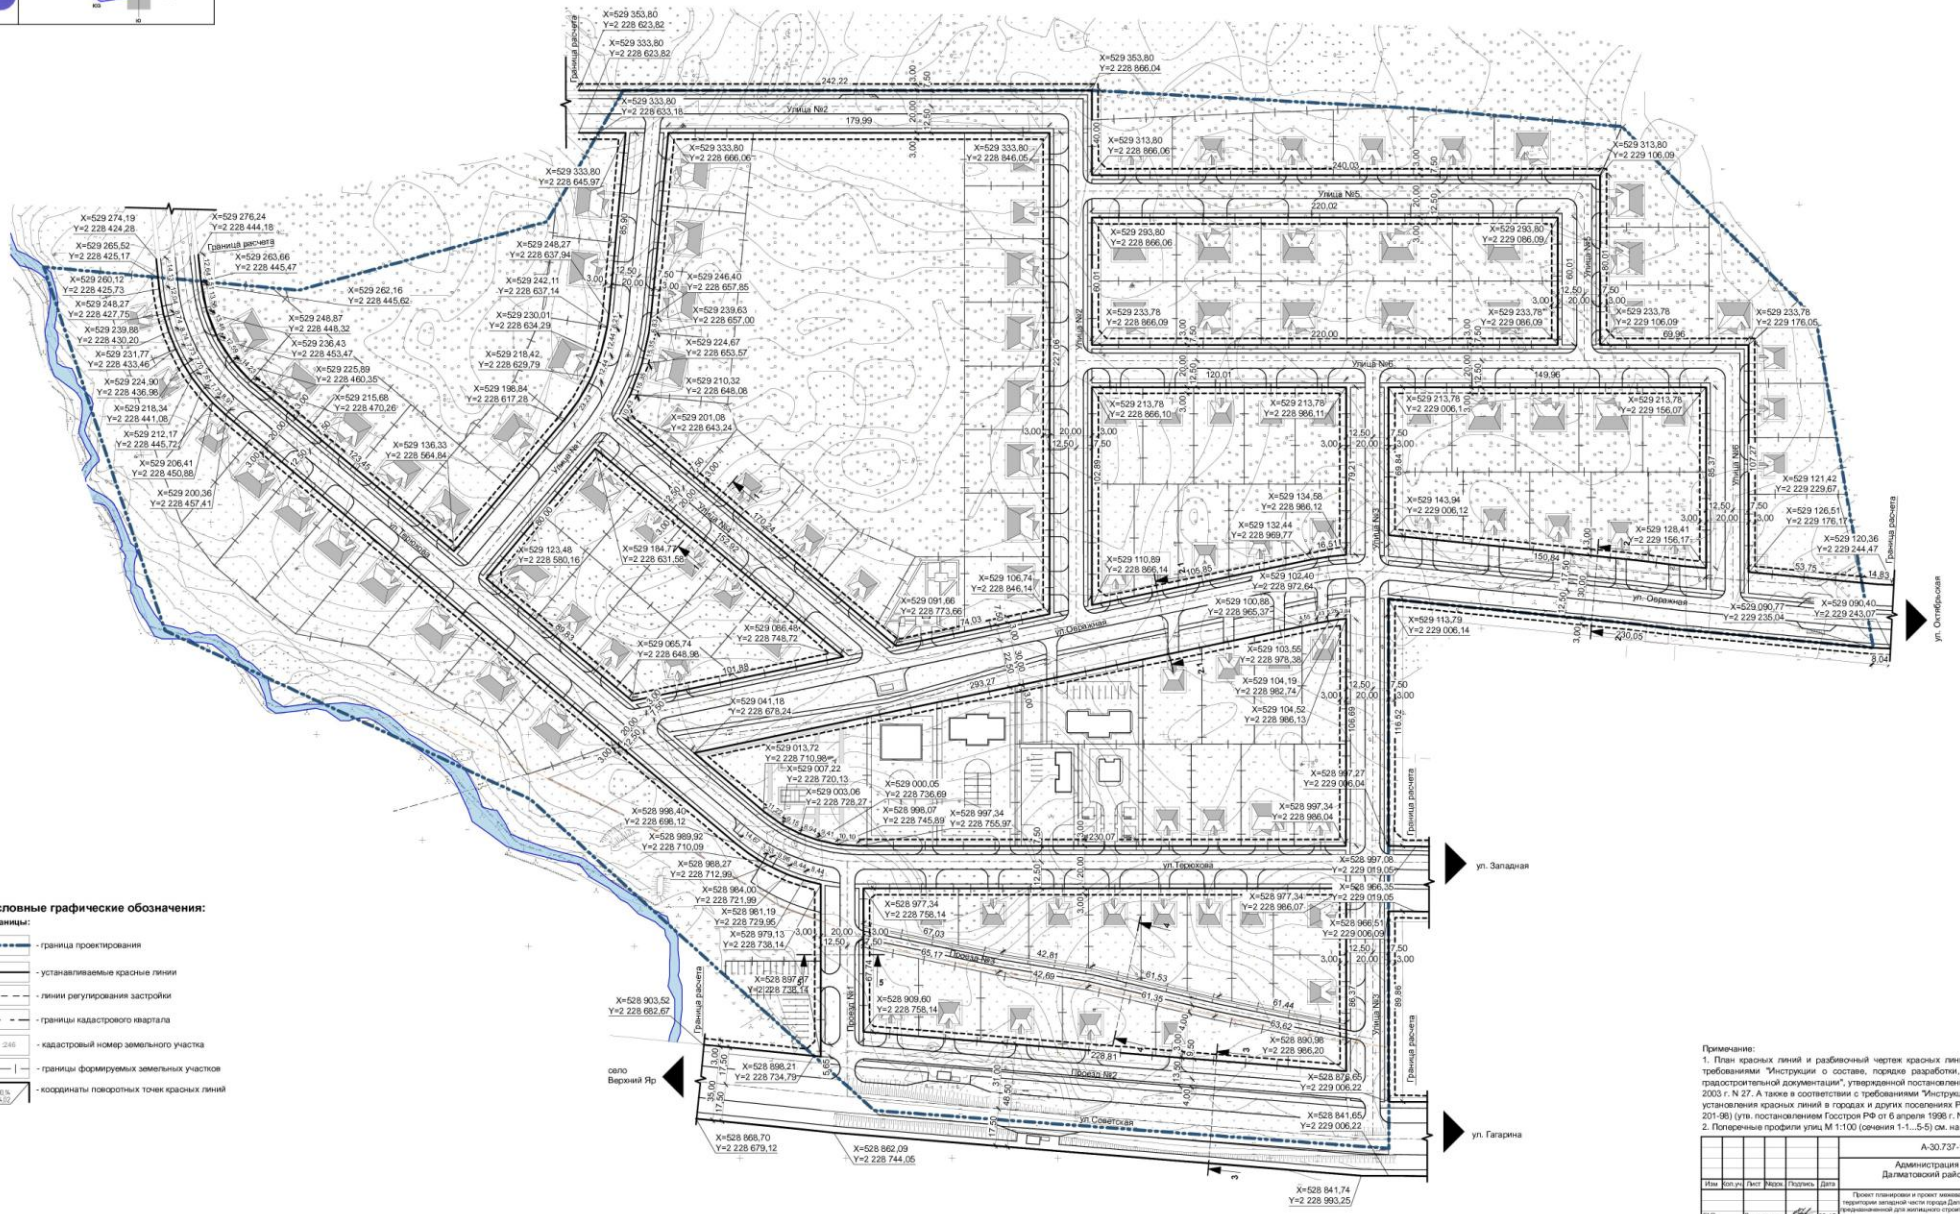


**Условные графические обозначения:**

**Границы:**

- граница проектирования
- устанавливаемые красные линии
- линии регулирования застройки
- границы кадастрового квартала
- 246 - кадастровый номер земельного участка
- границы формируемых земельных участков
- координаты поворотных точек красных линий

Примечание:
1. План красных линий и разбивочный чертеж красных линий выполнен в соответствии с требованиями "Инструкции о составе, порядке разработки, согласования и утверждения градостроительной документации", утвержденной постановлением Госстроя РФ от 27 февраля 2003 г. N 27. А также в соответствии с требованиями "Инструкция о порядке проектирования и установления красных линий в городах и других поселениях Российской Федерации (РДС 30-201-98) (утв. постановлением Госстроя РФ от 6 апреля 1998 г. N 18-30).
2. Поперечные профили улиц М 1:100 (сечения 1-1...5-5) см. на листах 7.1-7.5 ППТ.МОП

| | | | | | | | | | |
|---|---|---|---|---|---|---|---|---|---|
| | | | | | | | А-30.737-15 ППТ.ОЧП | | |
| | | | | | | | Администрация города Далматово Далматовский район Курганской области | | |
| Изм. | Кол.уч. | Лист | №док. | Подпись | Дата | | | | |
| ГАП | | Левщукова | | | 08.15 | | Проект планировки и проект межевания территории западной части города Далматово, предназначенной для жилищного строительства | Стадия | Лист | Листов |
| н.контроль | | Усманкина | | | | | | П | 2 | |
| Разработал | | Якушенко | | | | | План красных линий и разбивочный чертеж красных линий М 1:1 000 | АРХИ | | |
| Проверил | | Тамплова | | | | | | | | |

Формат 1060х660