ПРОЕКТ ПЛАНИРОВКИ И ПРОЕКТ МЕЖЕВАНИЯ ТЕРРИТОРИИ ЗАПАДНОЙ ЧАСТИ ГОРОДА ДАЛМАТОВО, ПРЕДНАЗНАЧЕННОЙ ДЛЯ ЖИЛИЩНОГО СТРОИТЕЛЬСТВА

ПРОЕКТ ПЛАНИРОВКИ ТЕРРИТОРИИ
Основная часть проекта
План красных линий и разбивочный чертеж красных линий.
М 1: 1 000

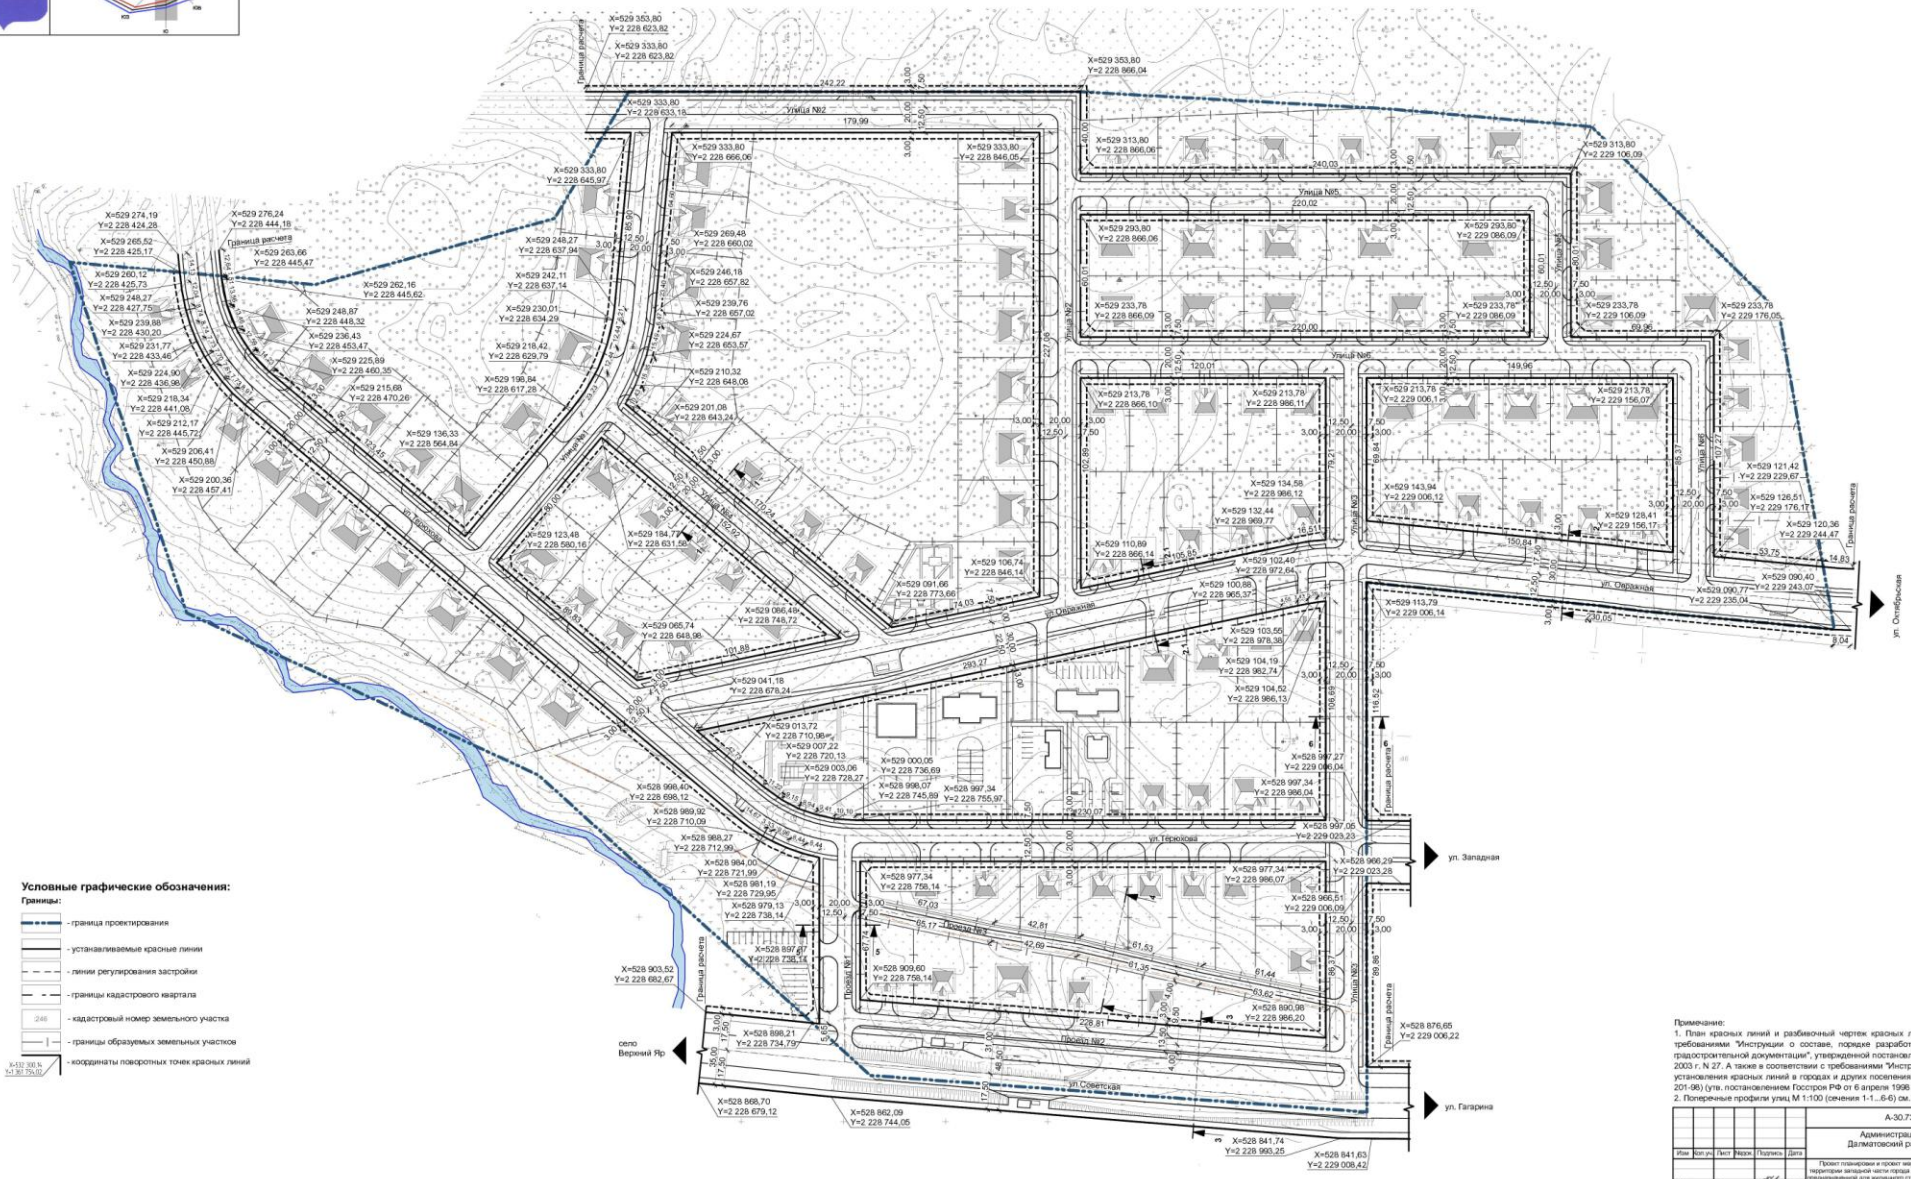

Условные графические обозначения:

Границы:

- граница проектирования
- устанавливаемые красные линии
- линии регулирования застройки
- границы кадастрового квартала
- 246 - кадастровый номер земельного участка
- границы образуемых земельных участков
- координаты поворотных точек красных линий

Примечание:
1. План красных линий и разбивочный чертеж красных линий выполнен в соответствии с требованиями "Инструкции о составе, порядке разработки, согласования и утверждения градостроительной документации", утвержденной постановлением Госстроя РФ от 27 февраля 2003 г. N 27. А также в соответствии с требованиями "Инструкции о порядке проектирования и установления красных линий в городах и других поселениях Российской Федерации (РДС 30-201-98) (утв. постановлением Госстроя РФ от 6 апреля 1998 г. N 18-30).
2. Поперечные профили улиц М 1:100 (сечения 1-1...6-6) см. на листах 7.1-7.4 ПТТ.МОП

							А-30.737-15 ППТ.ОЧП		
							Администрация города Далматово Далматовский район Курганской области		
Изм	Кол.уч.	Лист	№док.	Подпись	Дата				
ГАП		Левшунова					Проект планировки и проект межевания территории западной части города Далматово, предназначенной для жилищного строительства	Стадия	Лист	Листов
Разработал		Ялушенко				08.15		П	1.2	
Проверил		Павлова					План красных линий и разбивочный чертеж красных линий М 1:1 000	АРХИ		

Формат 1060x860