Генеральный план МО города Далматово М 1:10000
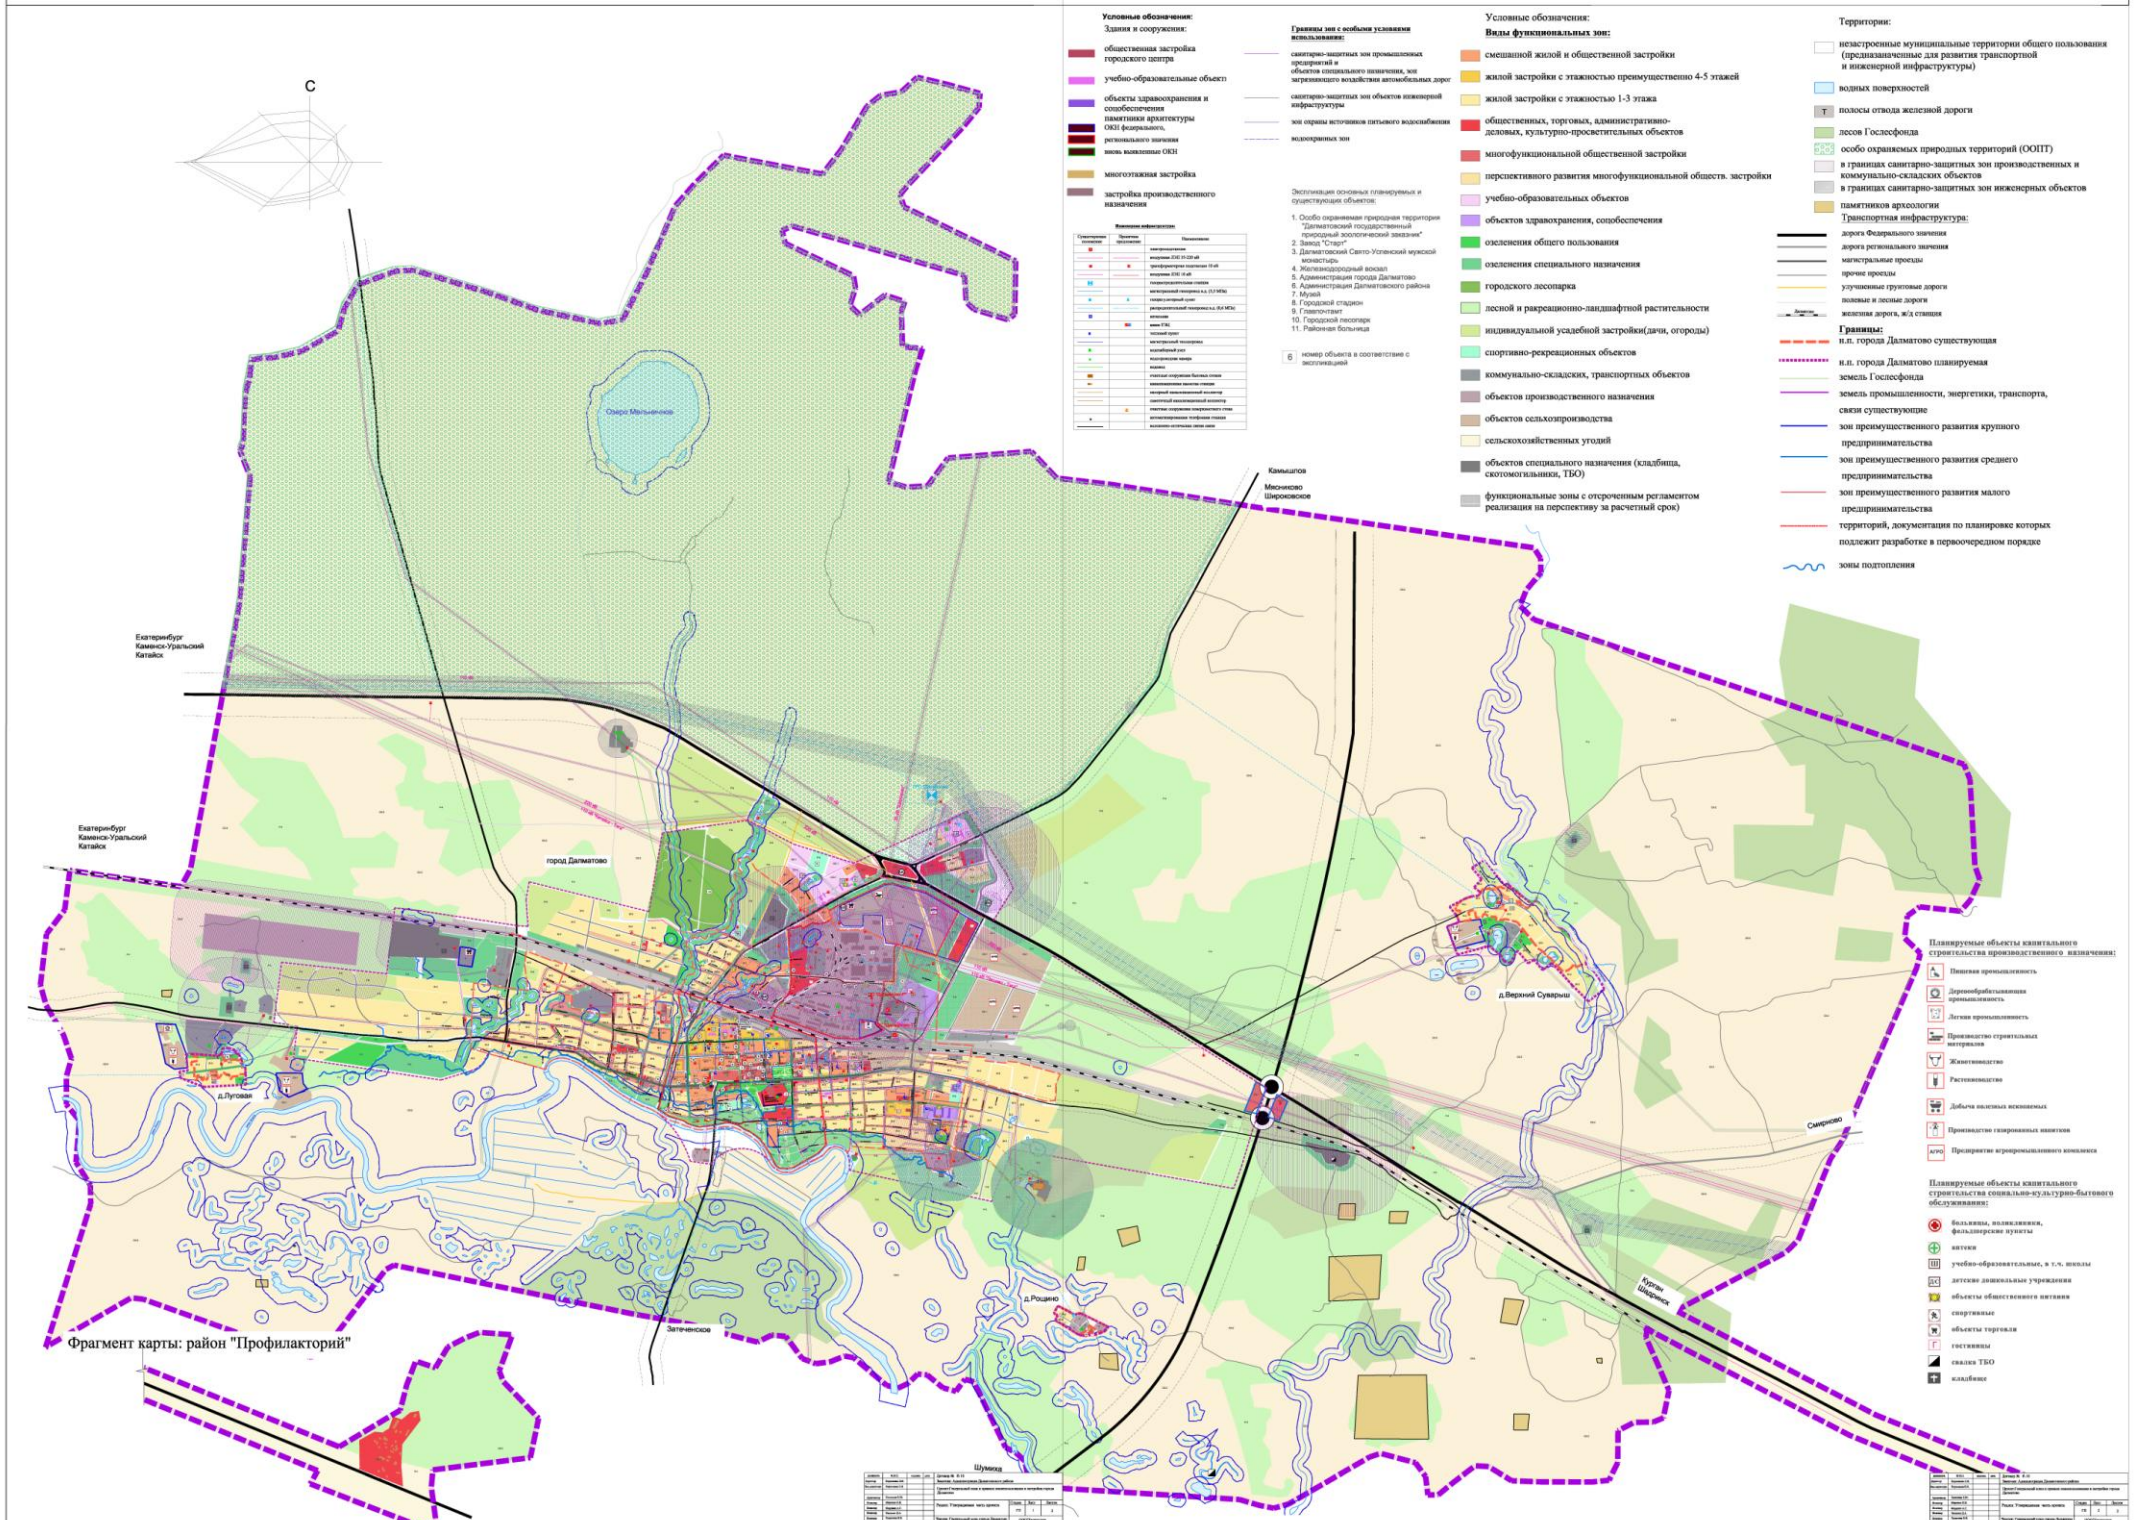
Генеральный план МО города Далматово М 1:10000